


Условные обозначения

- граница трассы картодрома
- средняя линия трассы
- граница трассы картодрома
- Дороги с асфальтовым покрытием
- Тротуары
- Дороги без покрытия или с настильным покрытием (асфальтовая крошка, гранитно-галькистая смесь)
- Места расположения зрителей (колмы)
- Зона безопасности (газон)
- Зона безопасности (асфальт)
- Зона безопасности (галька фракции 5–15мм)
- Поребрик для картинга внутренний
- Поребрик для картинга внешний
- Поребрик для автомобилей тип Воллеунга +5см
- Поребрик для автомобилей тип Воллеунга +10см
- Поребрик для автомобилей тип Мальбури -5см
- Судейские посты (вышка или бетонное кольцо)
- Номер судейского поста
- Укрепленная обочина (бетонная газонная решетка или наклеенный искусственный газон)
- Бетонная стена
- Тройная гаргрель
- Пластиковые картблочки (для картодрома)
- Ограждения и заборы зрительских зон — временные
- Ограждение безопасное (pastora), — калитки, ворота
- Ограждение с тросами (тип FIA)
- Барьеры из шин — временные, переносные
- Парковка с настильным покрытием (щебень, галька)
- Т1 Т2 В1 — Номера поворотов (картинге / кольца / кросс)
- Мачты освещения трассы
- Элементы внедражной полосы препятствий
- 1 — Здание ПУГ (4 этажа)
- 2 — Здание боксов и главной трибуны
- 3 — Гостиница на 50 номеров
- 4 — Мойка, туалет и пункт ТИ
- 5 — Вышка ПУГ автотокросса
- 6 — Вышка ПУГ мотокросса
- 7 — Стартовый механизм мотокросса
- 8 — Сервис-парк место установки палаток для хранения резины и ГСМ
- 9 — Место устройства дополнительных трибун (яшки на склоне)
- 9* — Трибуна только для механиков и персонала команд

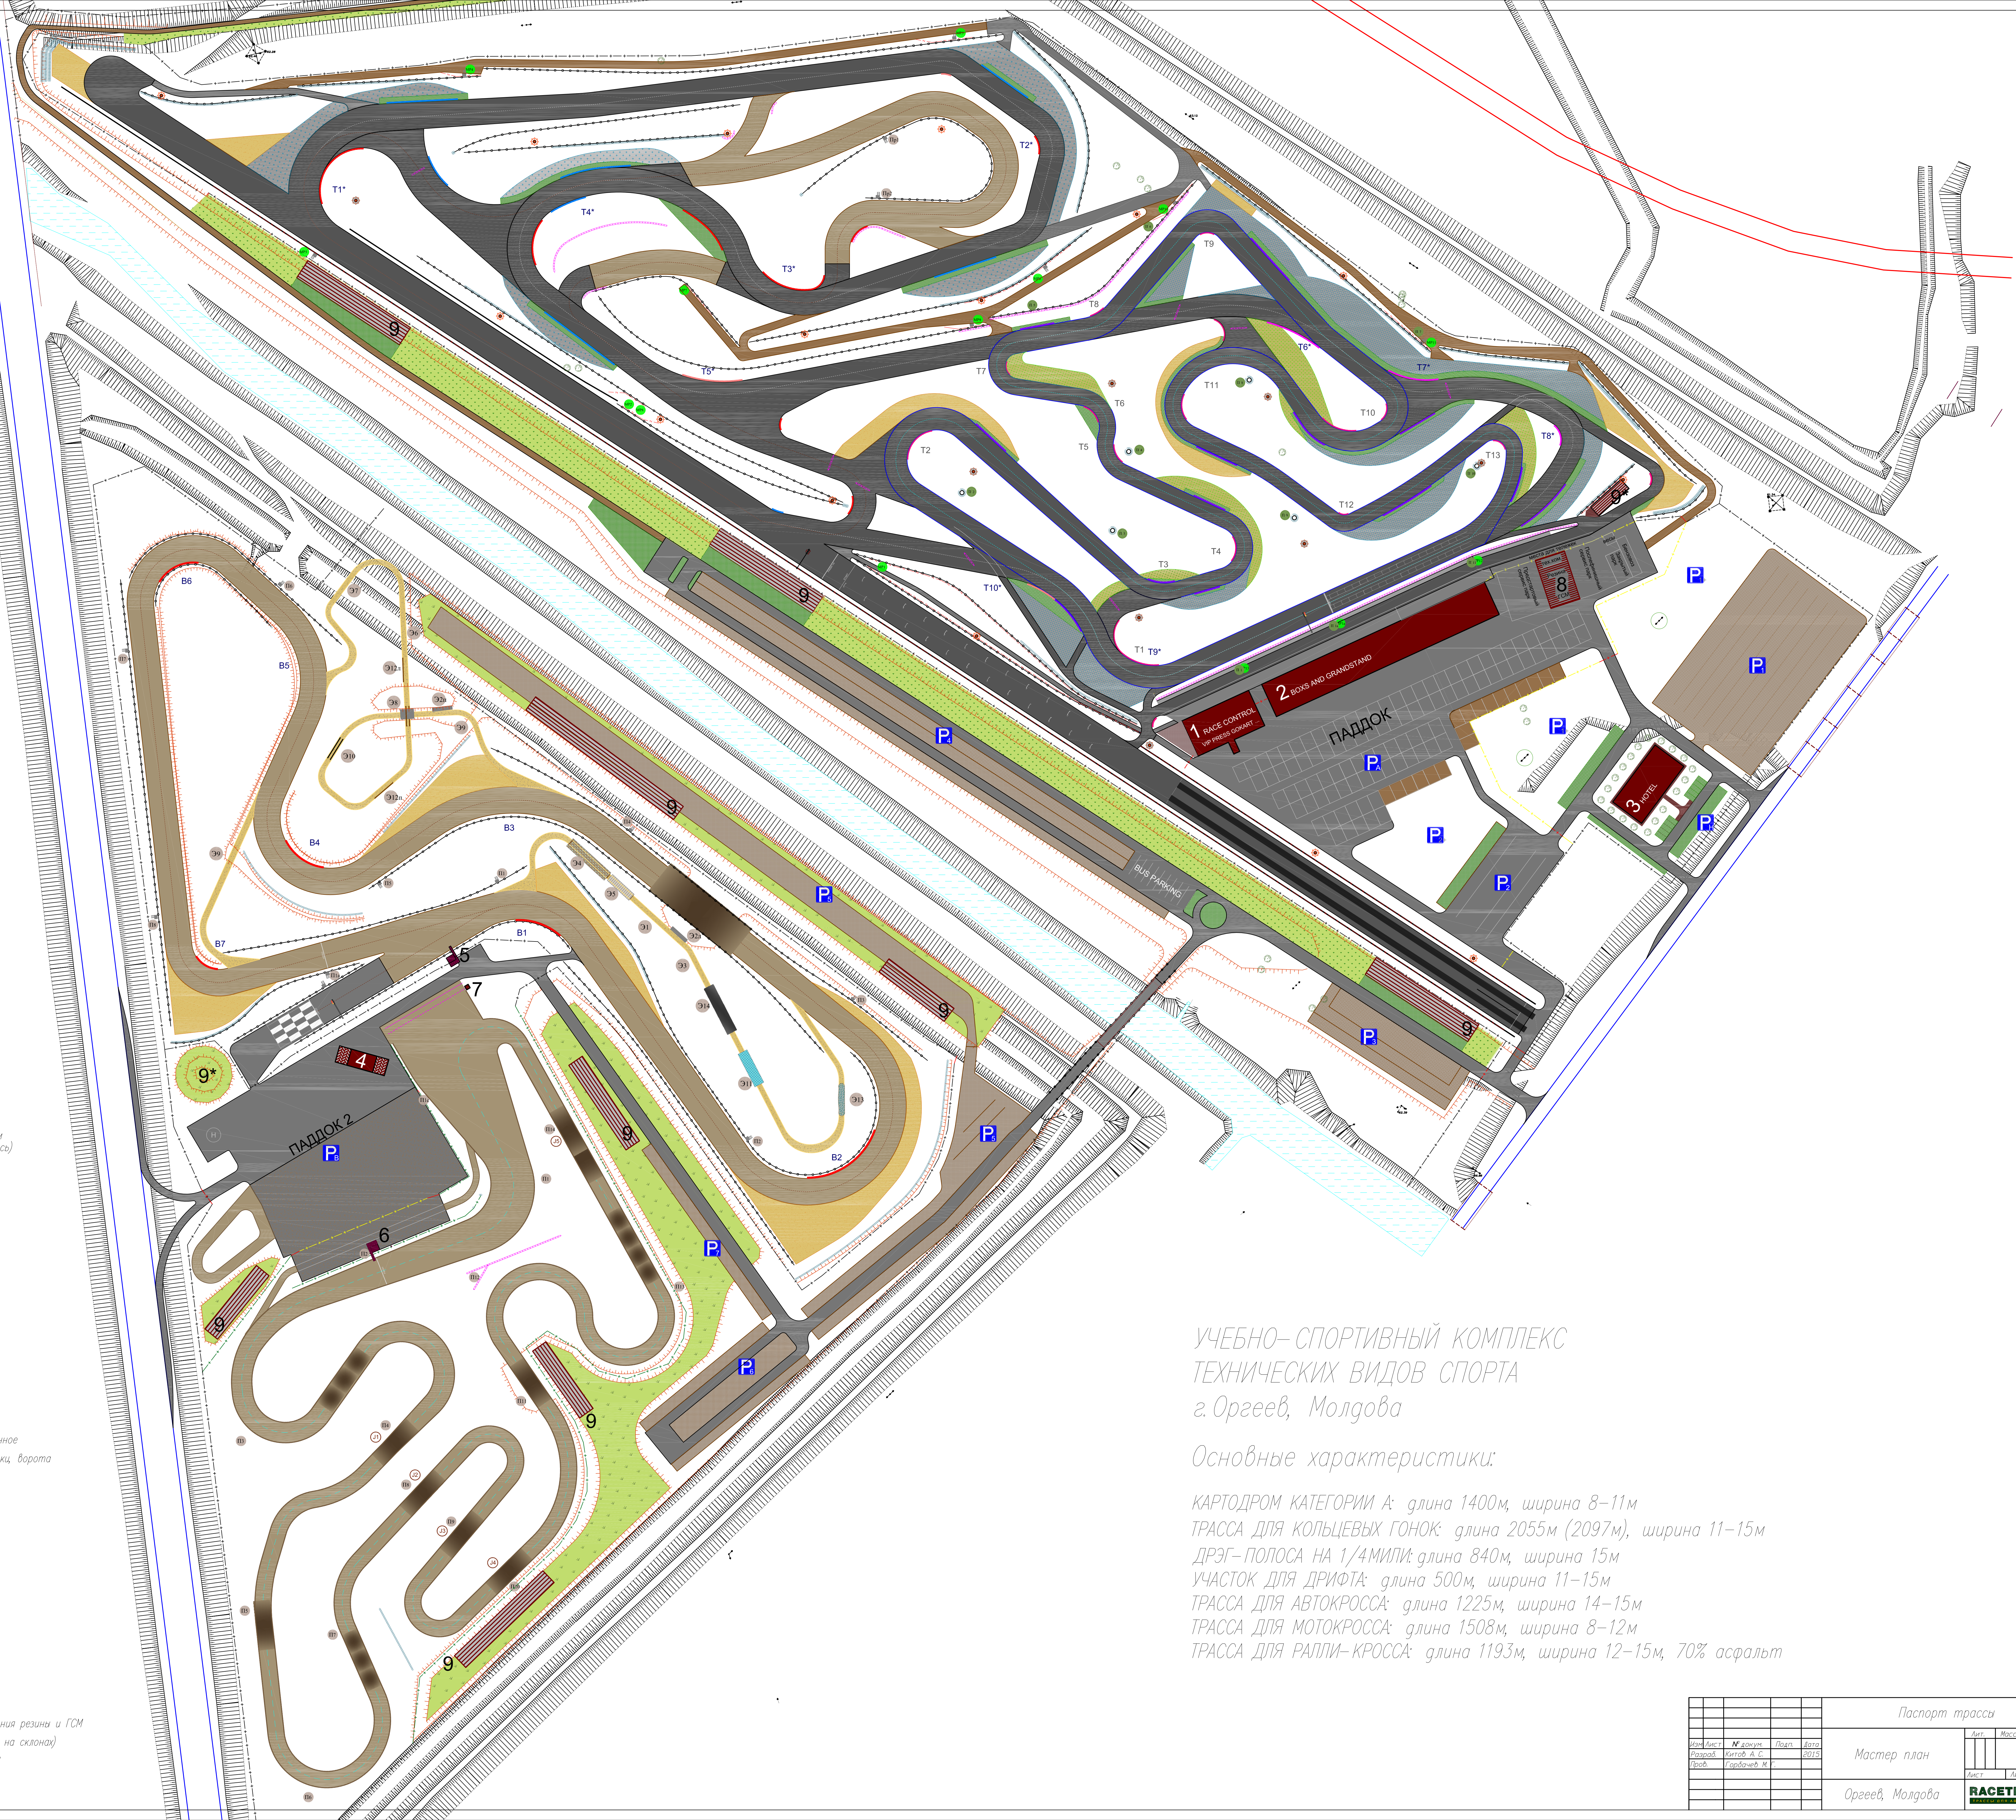

УЧЕБНО-СПОРТИВНЫЙ КОМПЛЕКС
ТЕХНИЧЕСКИХ ВИДОВ СПОРТА
г. Оргеев, Молдова

Основные характеристики:

- КАРТОДРОМ КАТЕГОРИИ А: длина 1400м, ширина 8–11м
- ТРАССА ДЛЯ КОЛЬЦЕВЫХ ГОНКОВ: длина 2055м (2097м), ширина 11–15м
- ДРЭГ-ПОЛОСА НА 1/4МИЛИ: длина 840м, ширина 15м
- УЧАСТОК ДЛЯ ДРИФТА: длина 500м, ширина 11–15м
- ТРАССА ДЛЯ АВТОКРОССА: длина 1225м, ширина 14–15м
- ТРАССА ДЛЯ МОТОКРОССА: длина 1508м, ширина 8–12м
- ТРАССА ДЛЯ РАЛЛИ-КРОССА: длина 1193м, ширина 12–15м, 70% асфальт

Паспорт трассы					Лист	Масштаб	Масштаб
Имя	Авт.	№ докум.	Проект	Возраст	1:1000	Лист	Листов
Проект	Клиент	А. С.	2015				
Проект	Гарбузов	И.					
Оргеев, Молдова							